



PLANOS

ÍNDICE DE PLANOS

01	SITUACIÓN Y UBICACIÓN. PLANO CATASTRAL DE RÚSTICA	Escala:	1:4000
02	DELIMITACIÓN DE SUELO URBANO ACTUAL	Escala:	1:2000
03	DELIMITACIÓN DE SUELO URBANO PROPUESTA	Escala:	1:2000
04	DOTACIONES URBANÍSTICAS EXISTENTES	Escala:	1:1000

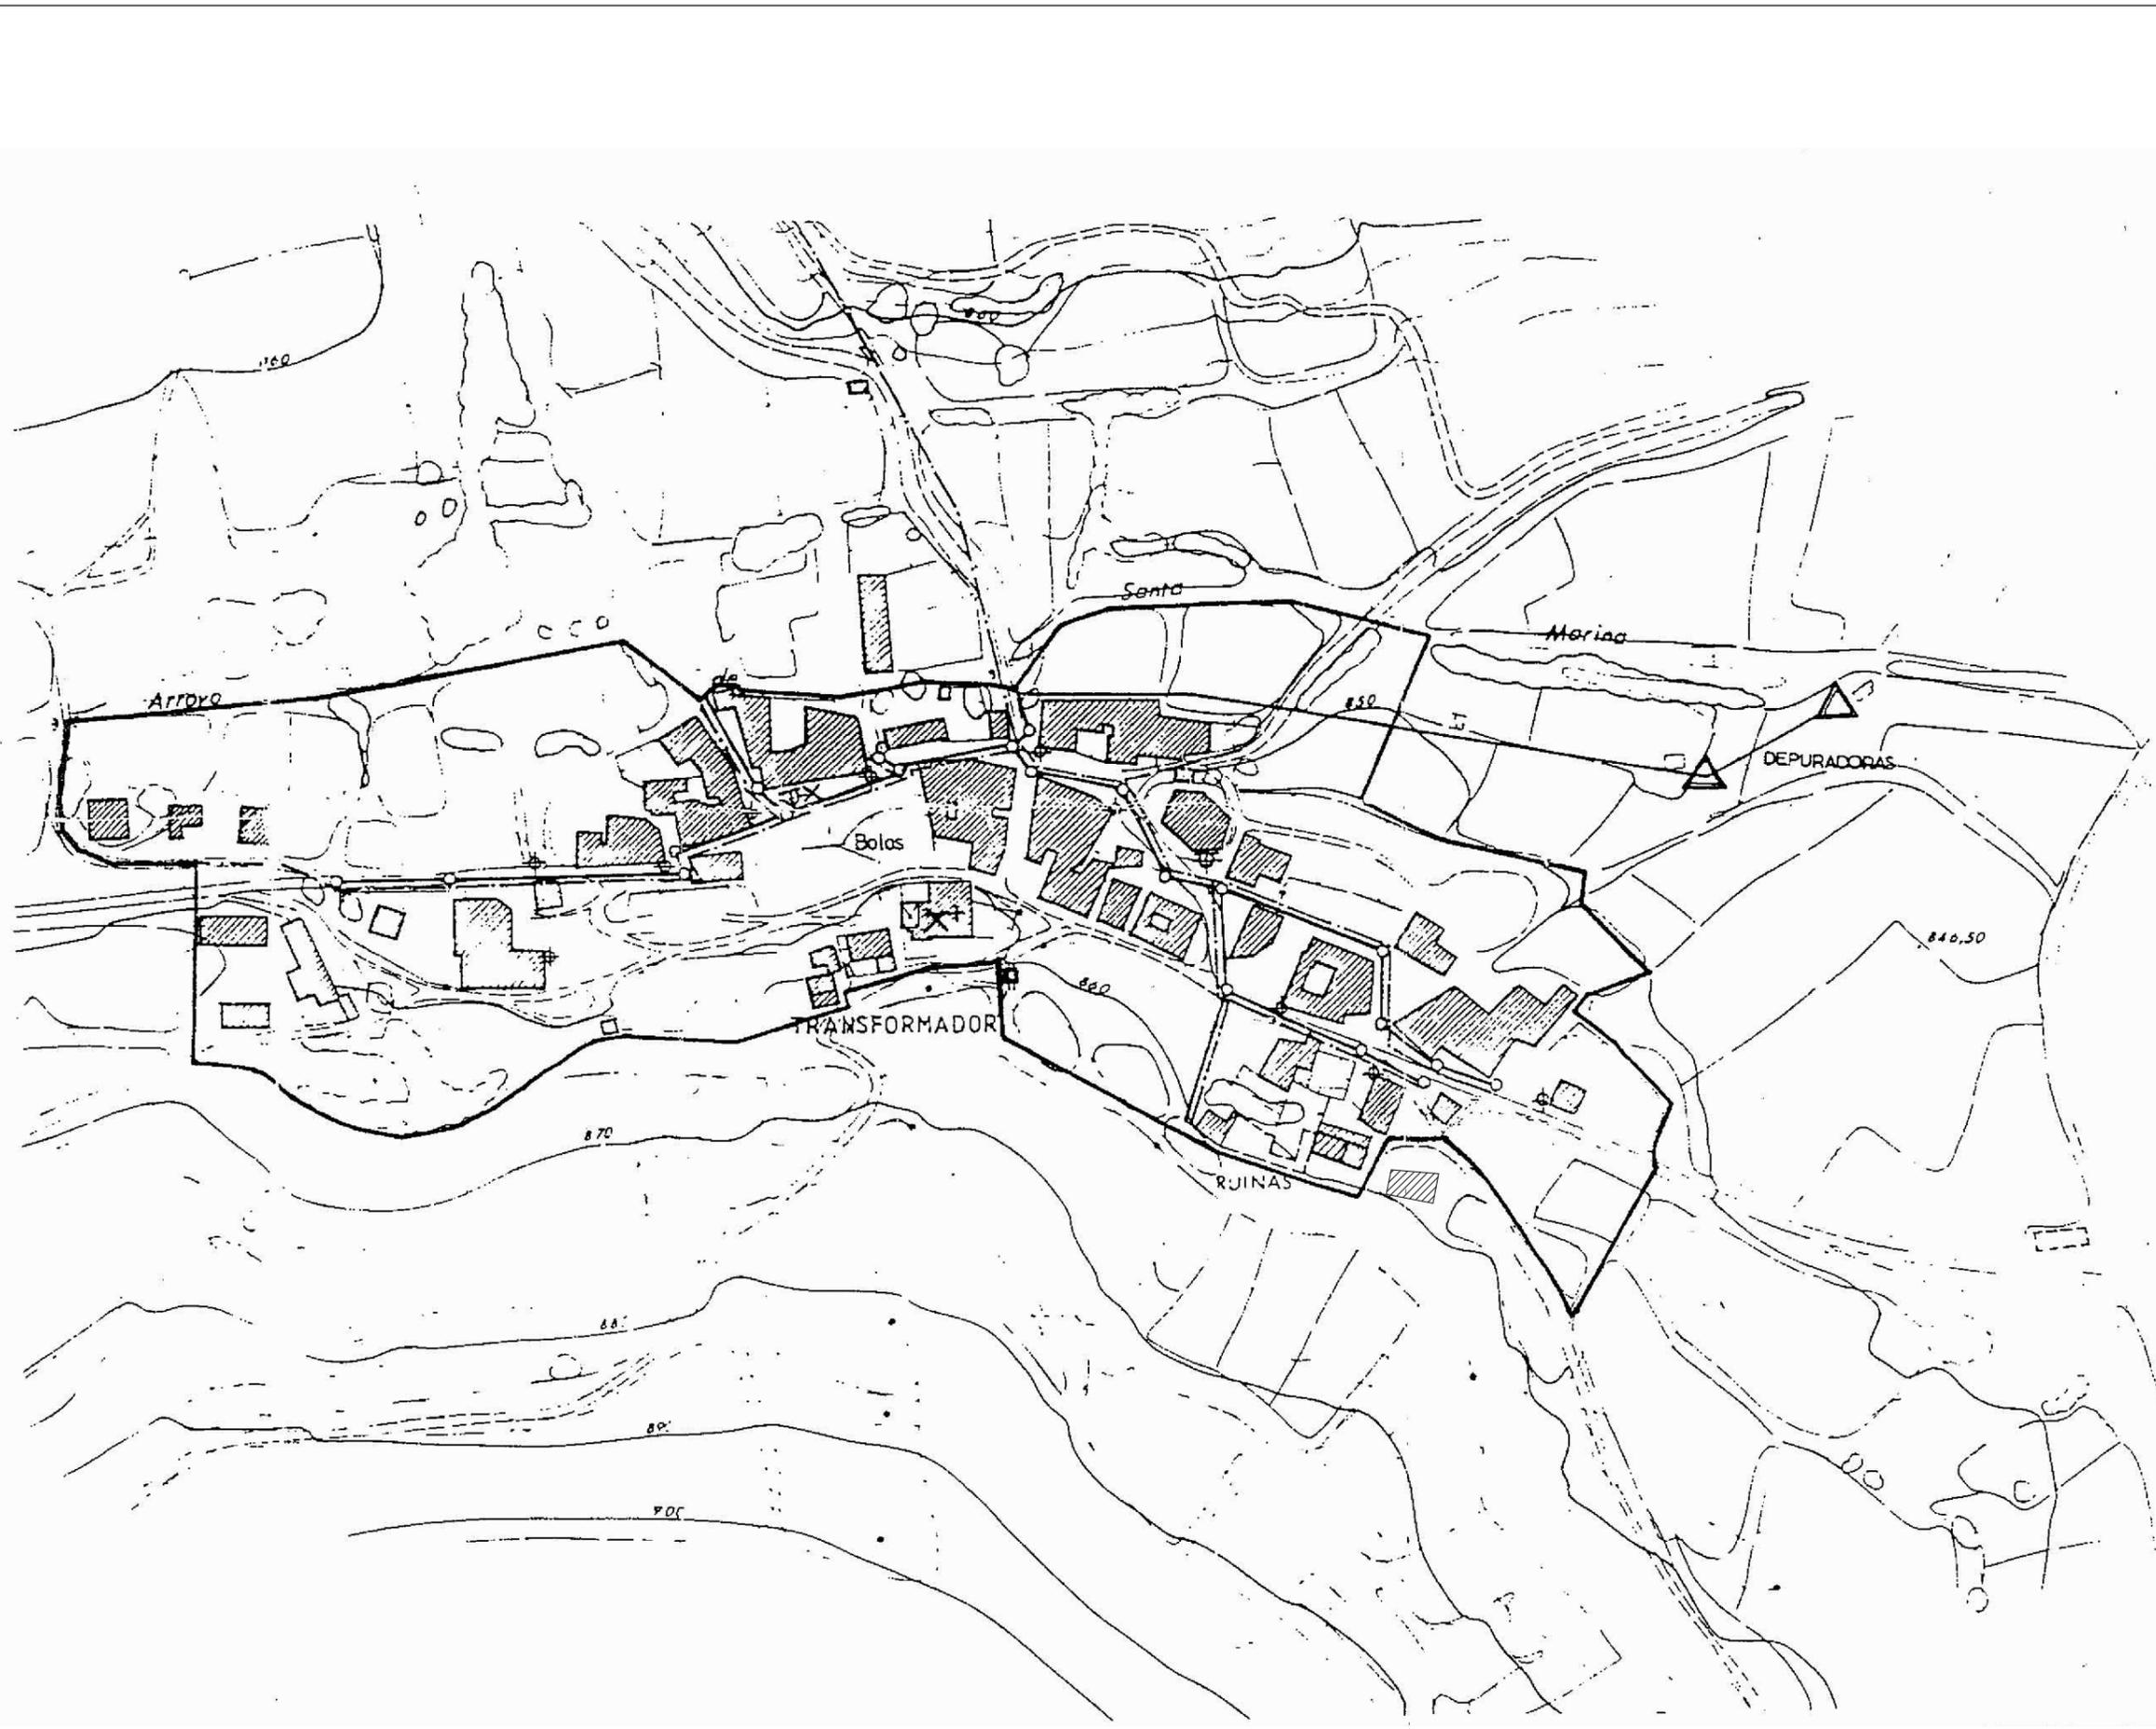

— LÍMITE SUELO URBANO VIGENTE

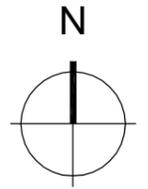

MODIFICACIÓN PUNTUAL
 DEL PROYECTO DE DELIMITACIÓN DE
 SUELO URBANO DE PEDROSA DE RÍO
 URBEL (BURGOS)


C/ TRES CORRALES, 1. LODOSO (BURGOS)
 REFERENCIA CATASTRAL: 2679101VM3927N0001YQ

PLANO
**DELIMITACIÓN DE SUELO
 URBANO ACTUAL**


FECHA	ESCALA	02
JULIO 2020	1/2000	

PROPIEDAD
 CARLOS SANTIDRIÁN GARCÍA

ARQUITECTO
 NOELIA DÍEZ BUSTILLO

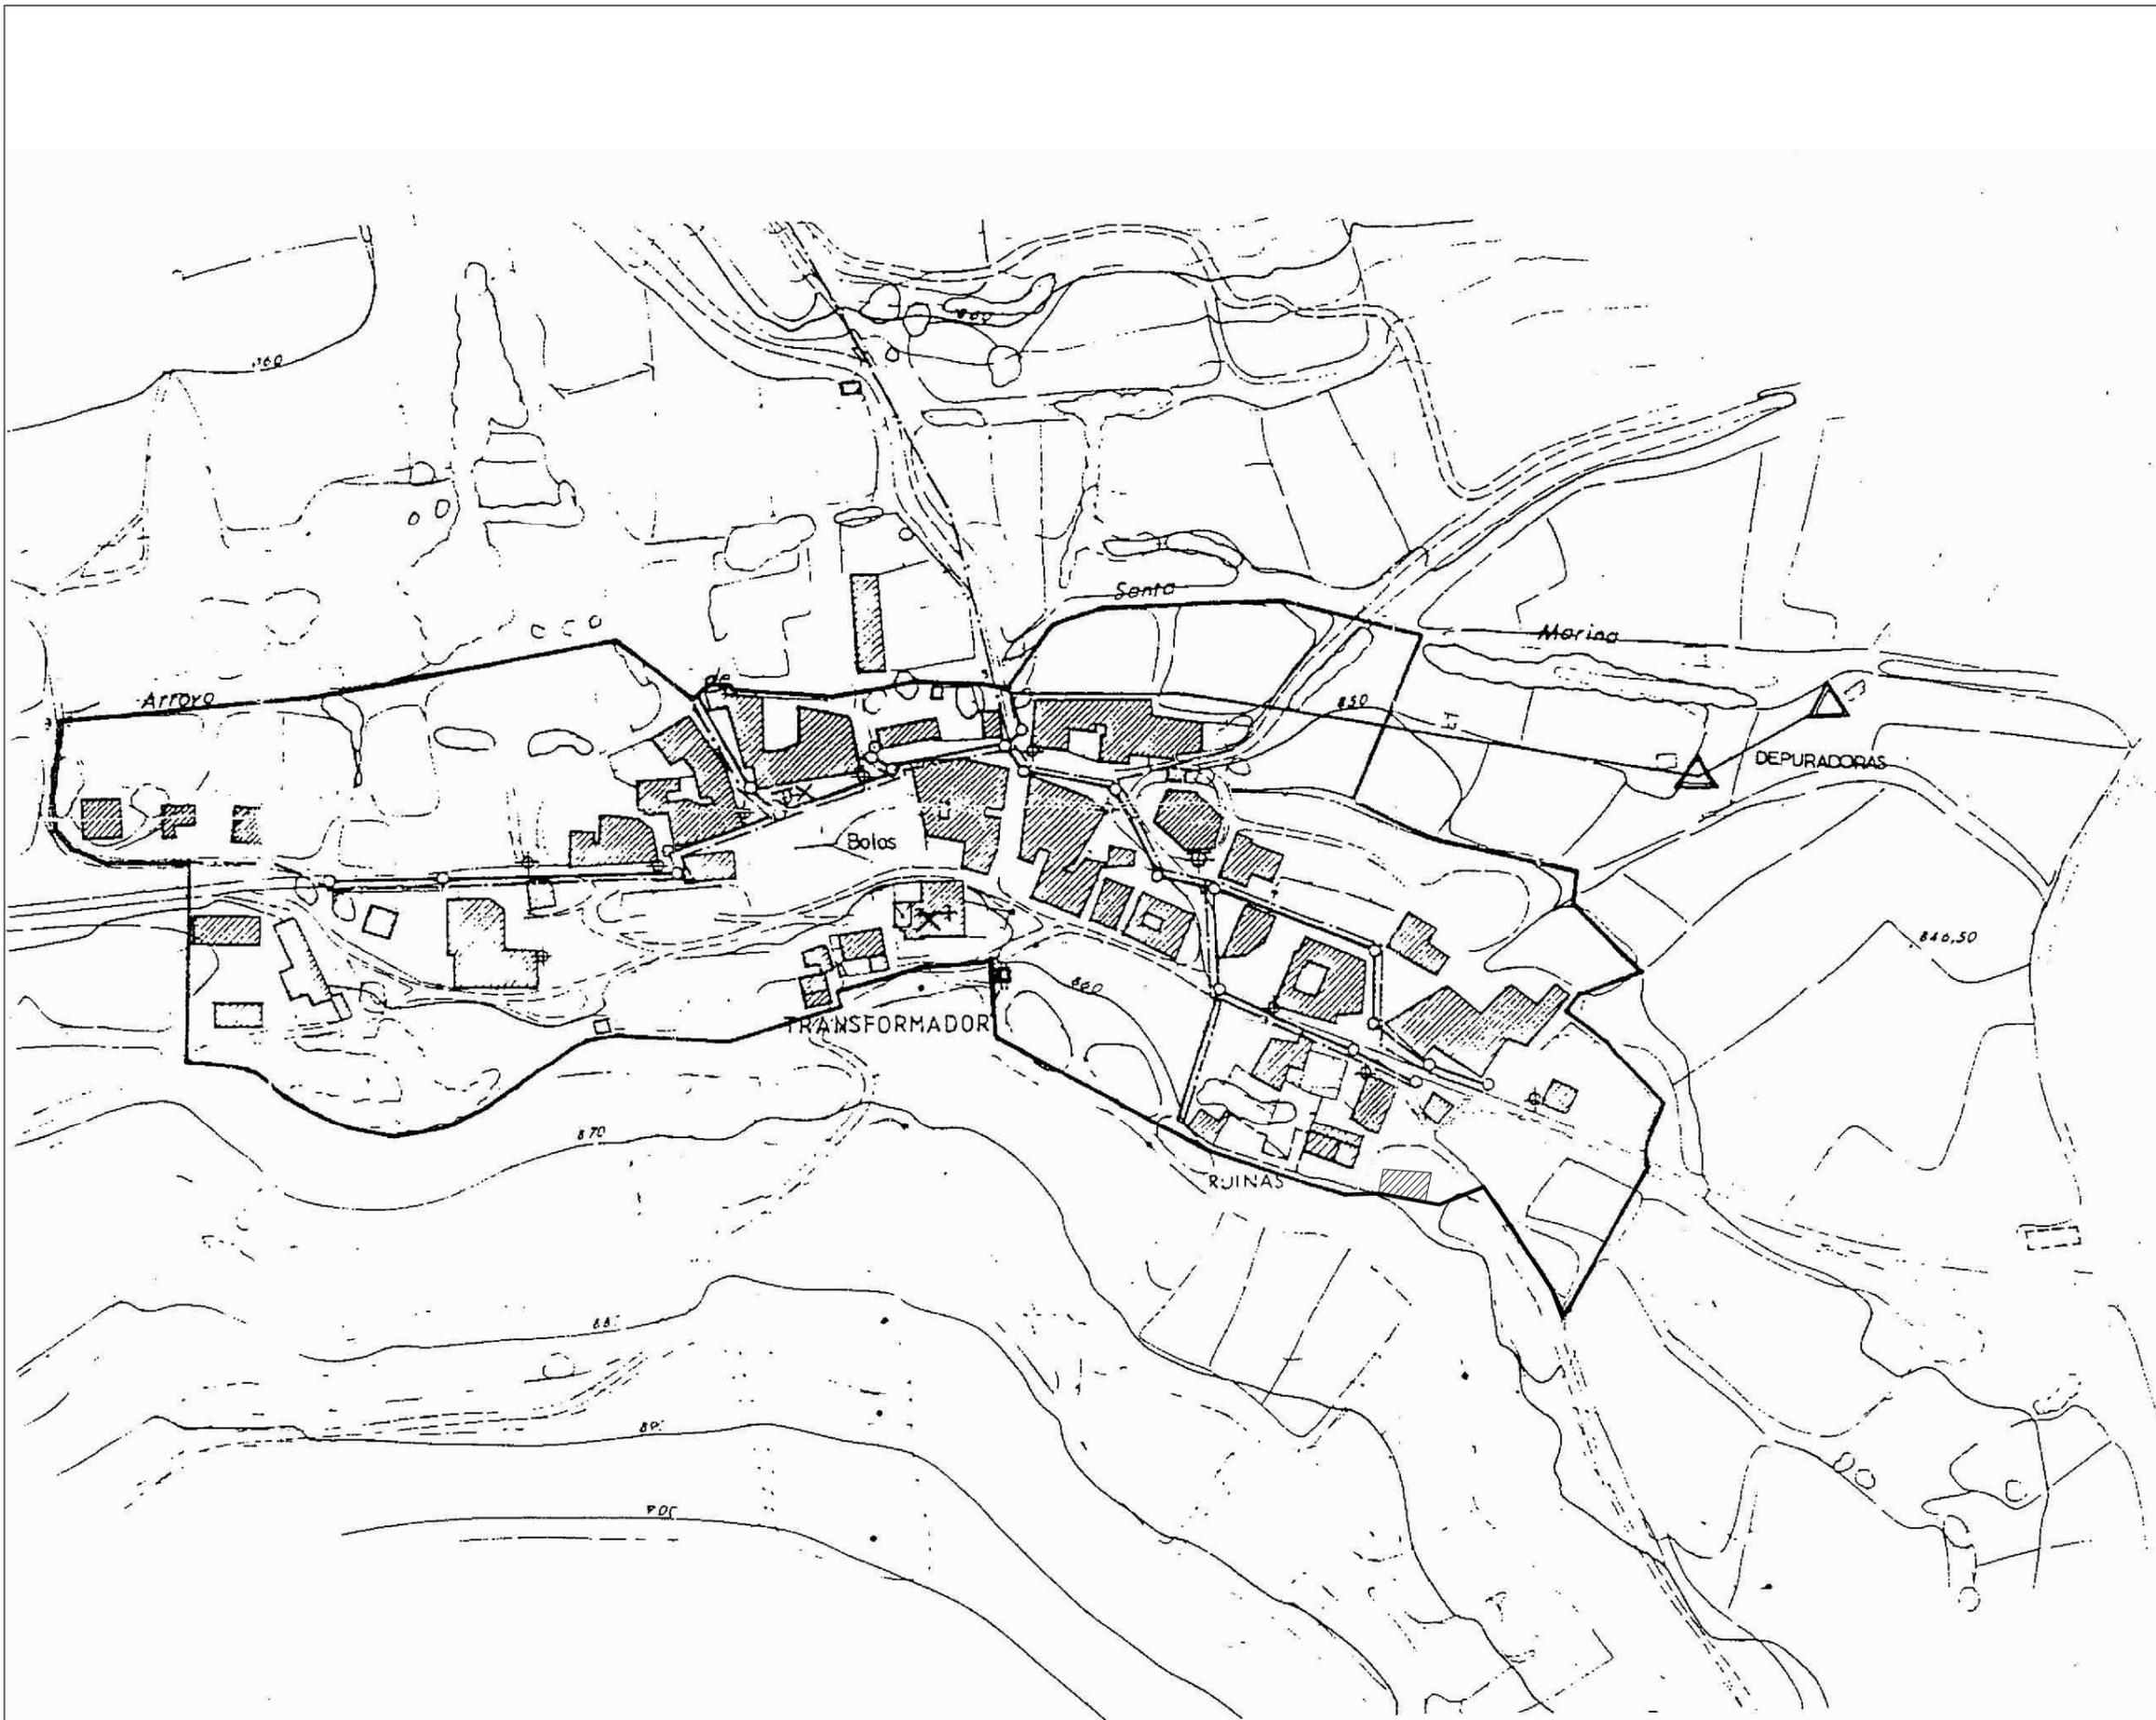

— LÍMITE SUELO URBANO PROPUESTO

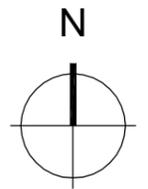

MODIFICACIÓN PUNTUAL
 DEL PROYECTO DE DELIMITACIÓN DE
 SUELO URBANO DE PEDROSA DE RÍO
 URBEL (BURGOS)

C/ TRES CORRALES, 1. LODOSO (BURGOS)
 REFERENCIA CATASTRAL: 2679101VM3927N0001YQ

PLANO
**DELIMITACIÓN DE SUELO
 URBANO PROPUESTA**


FECHA	ESCALA	03
JULIO 2020	1/2000	

PROPIEDAD
 CARLOS SANTIDRIÁN GARCÍA

ARQUITECTO
 NOELIA DÍEZ BUSTILLO



NOMENCLATURA	
ALCANTARILLADO	ELECTRICIDAD
○ Arcaeta	⊕ Farola
— Red colectora	⚡ Alta tensión
△ Depuradora	⊞ Transformador
SUMINISTRO	FAVIMENTACION
⊕ Fuente	▲ Piedra compactada
— RED DE ABASTECIMIENTO	⊞ Pavimentado
× INTERES HISTORICO	— Aceras
	* Zona verde

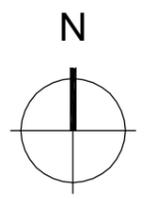

MODIFICACIÓN PUNTUAL
 DEL PROYECTO DE DELIMITACIÓN DE
 SUELO URBANO DE PEDROSA DE RÍO
 URBEL (BURGOS)

C/ TRES CORRALES, 1. LODOSO (BURGOS)
 REFERENCIA CATASTRAL: 2679101VM3927N0001YQ

PLANO
**DOTACIONES URBANÍSTICAS
 EXISTENTES**

FECHA	ESCALA	04
JULIO 2020	1/1000	

PROPIEDAD
 CARLOS SANTIDRIÁN GARCÍA

ARQUITECTO
 NOELIA DÍEZ BUSTILLO